
BalticHaus · VESTA

Saun + avatud dušš ja külmavann ühe katuse all, 3–4 inimesele

Välismõõdud 4,0 × 2,2 m · ehitisealune pind 8,8 m² · leiliruum 4,0 m² · spa-nurk 3,5 m²

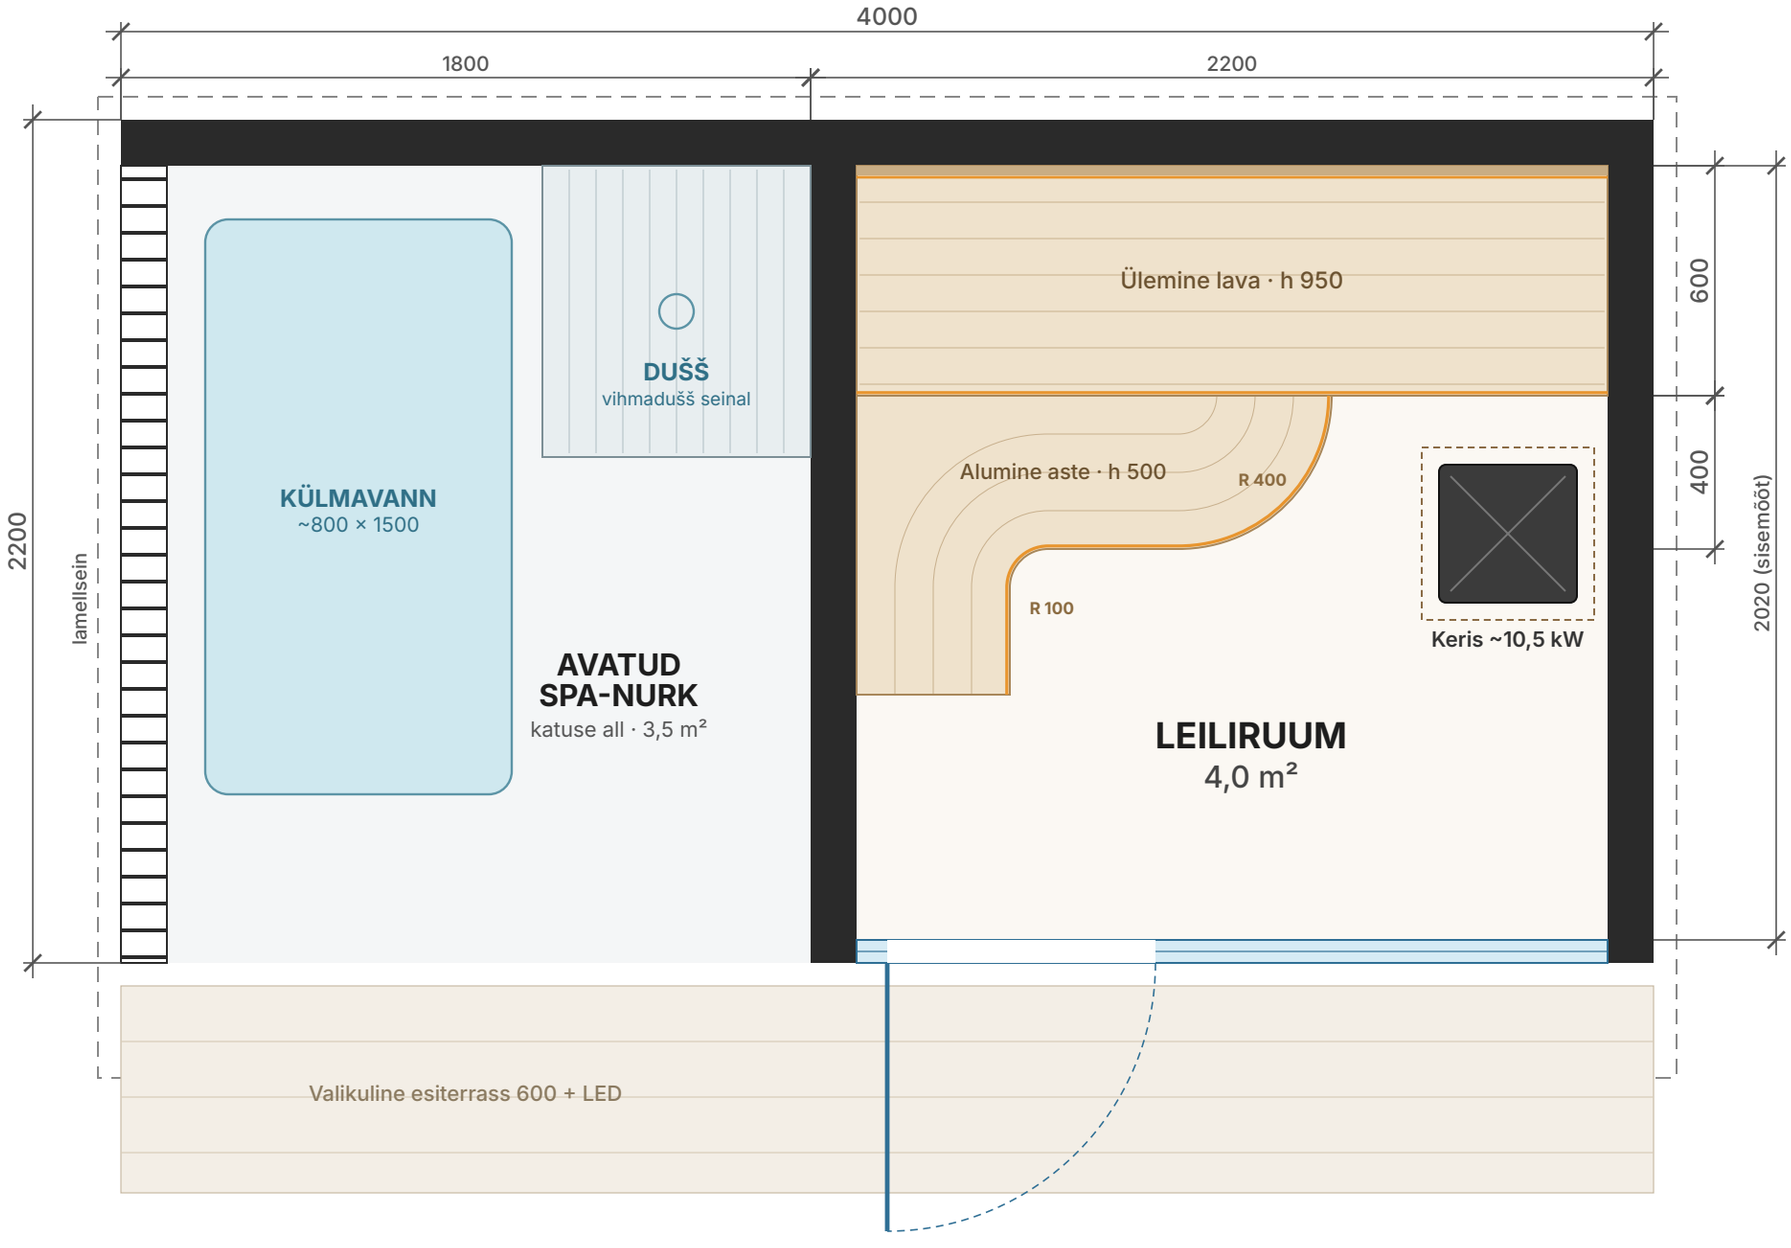

Must raam, ühine katus

Spa-nurk: dušš + külmavann, lamellsein küljel, riiulinišš

Saun: klaasfront, kaarjas aste: paremal ümar, vasakul kaardub ukse poole, LED lavade all, seljatoel ja lae servas; tähistaevas

Siseruumi kõrgus 2100
Kogukõrgus ~2500

0 0,5 1 m

Mõõdud mm · eskiis kinnitamiseks · ohutuskaugused täpsustuvad kerise mudeli järgi